

TIEFGARAGE



studio **strebel baggiani**

**HIRSCHENPARK**  
Stationsstrasse 38, 8907 Wettswil

Architekt: Studio Strebel Baggiani GmbH  
Zürichstrasse 84, 8910 Affoltern a.A.  
Telefon 044 399 99 70, info@studiostrebelbaggiani.ch

Venetz & Bochsler Immobilien AG

Planungsphase	Baueingabe	Projektnummer	79
Planinhalt	Tiefgarage	Maßstab	1:150
Plannummer	B_100	Plangröße	ISO A3
Gezeichnet	31.08.23	Druckdatum	05.09.23
Revidiert			





studio **strebel baggiani**

**HIRSCHENPARK**  
Stationsstrasse 38, 8907 Wettswil

Architekt Studio Strebel Baggiani GmbH  
Zürichstrasse 84, 8910 Affoltern a.A.  
Telefon 044 399 99 70, info@studiostrebelbaggiani.ch

Venetz & Bochsler Immobilien AG

Planungsphase	Baueingabe	Projektnummer	79
Planinhalt	Grundriss Untergeschoss	Maßstab	1:150
Plannummer	B_101	Plangröße	ISO A3
Gezeichnet	31.08.23	Druckdatum	05.09.23
Revidiert			

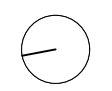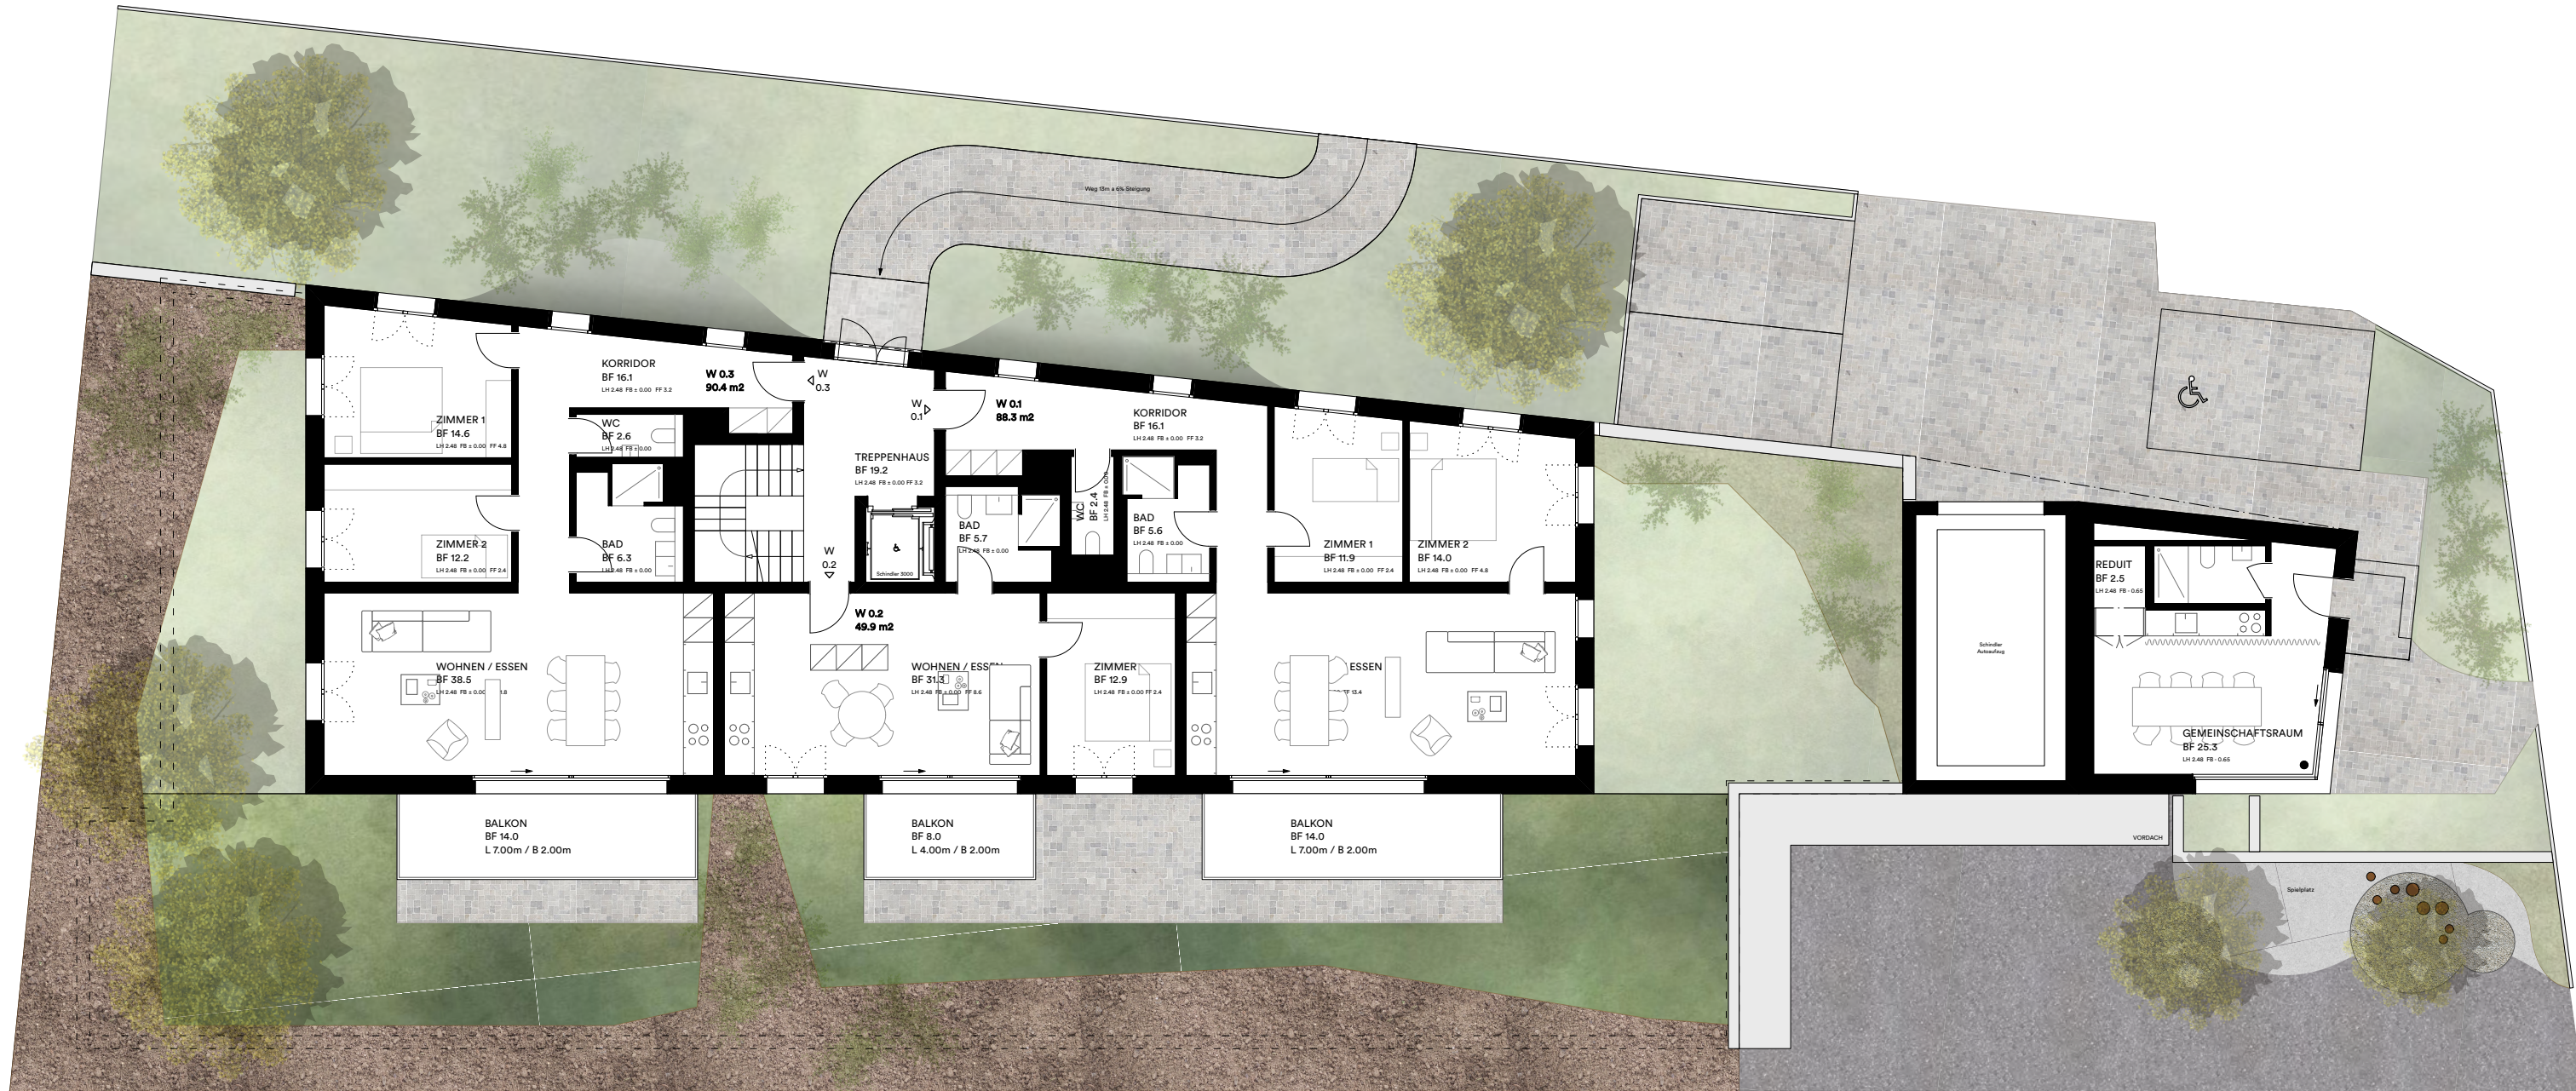


studio **strebel baggiani**

**HIRSCHENPARK**  
Stationsstrasse 38, 8907 Wettswil

Architekt      Studio Strebel Baggiani GmbH  
Zürichstrasse 84, 8910 Affoltern a.A.  
Telefon 044 399 99 70, info@studiostreambaggiani.ch

Venet & Bochsler Immobilien AG


Planungsphase	Baueingabe	Projektnummer	79
Planinhalt	Grundriss EG	Maßstab	1:150
Plannummer	B_102	Plangröße	ISO A3
Gezeichnet	31.08.23	Druckdatum	05.09.23
Revidiert			

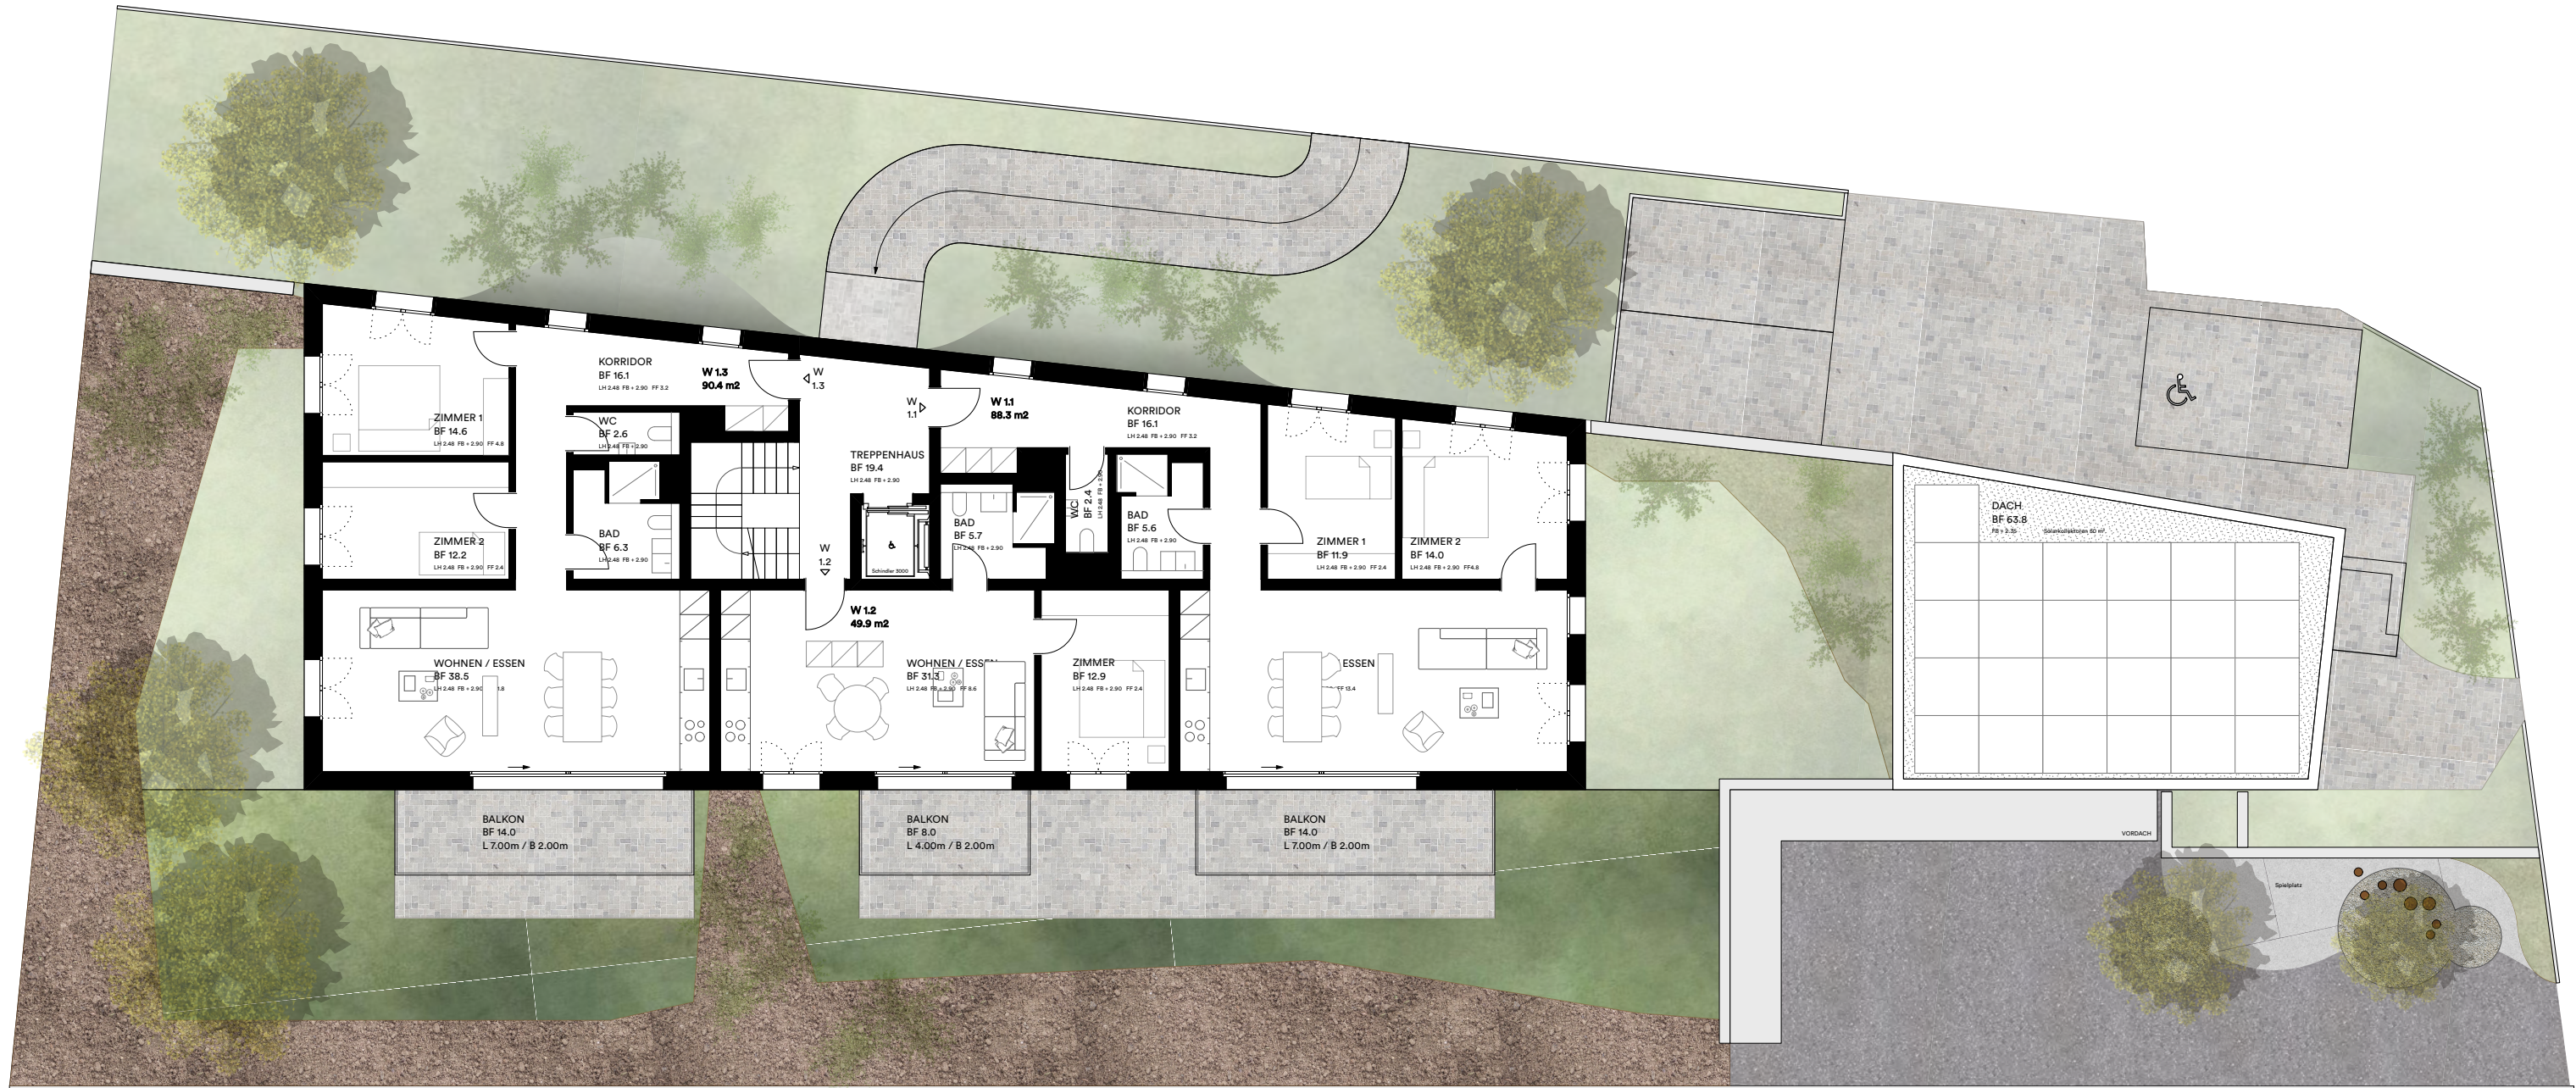

**studio strebel baggiani**

**HIRSCHENPARK**  
Stationsstrasse 38, 8907 Wettswil

Architekt	Studio Strebel Baggiani GmbH Zürichstrasse 84, 8910 Affoltern a.A. Telefon 044 399 99 70, info@studiostrebelbaggiani.ch	Venetz & Bochsler Immobilien AG
Planungsphase	Baueingabe	Projektnummer 79
Planinhalt	Grundriss 1.OG	Maßstab 1:150
Plannummer	B_103	Plangröße ISO A3
Gezeichnet	31.08.23	
Revidiert		Druckdatum 05.09.23

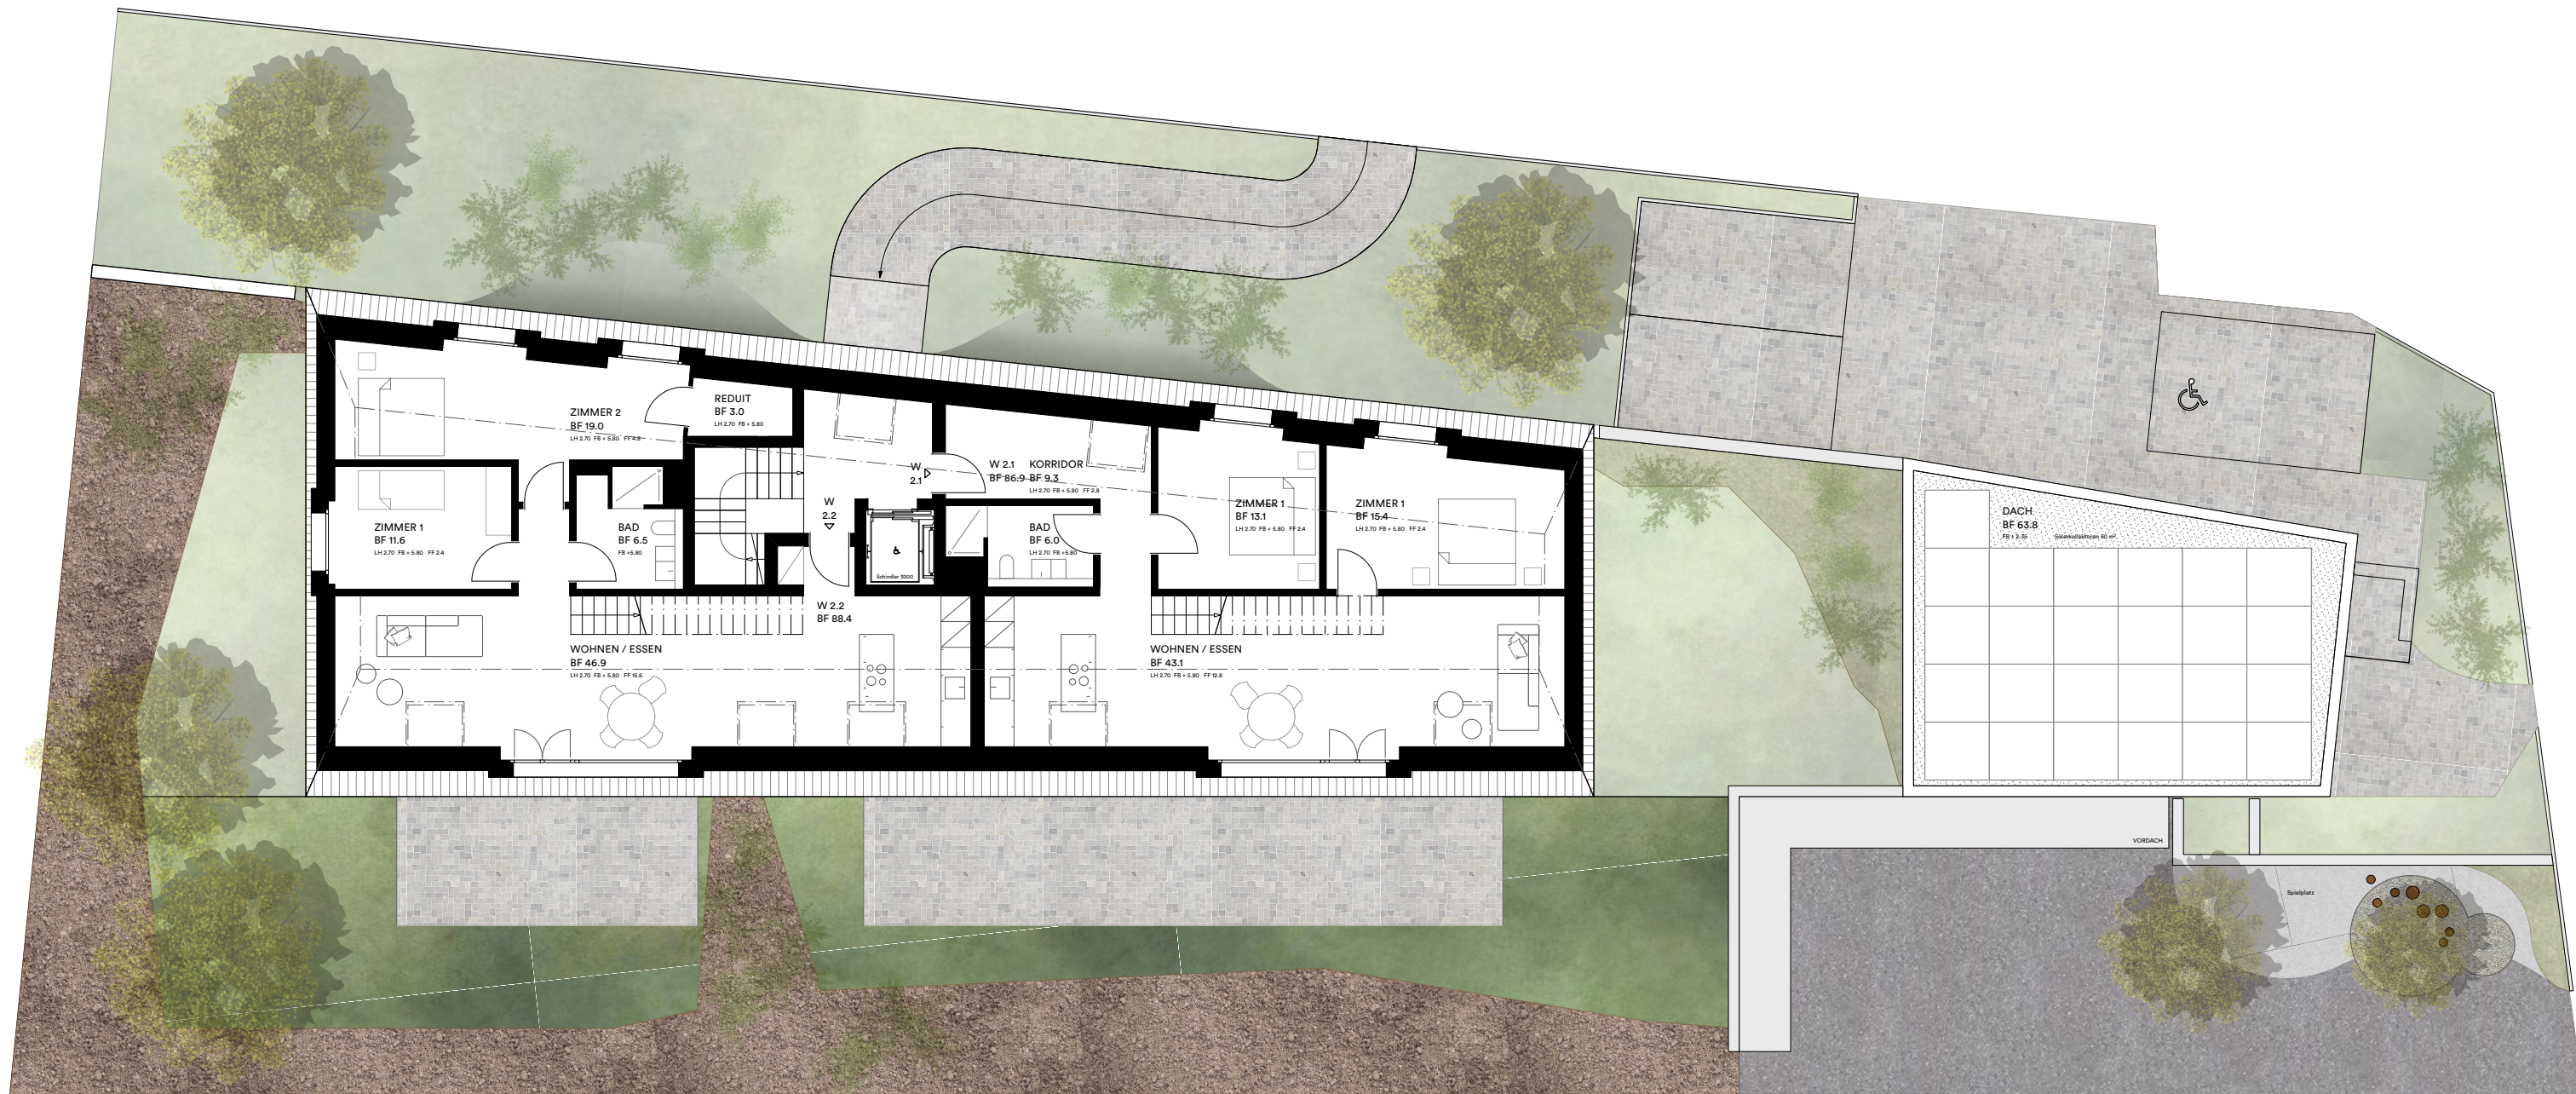


studio **strebel baggiani**

**HIRSCHENPARK**  
Stationsstrasse 38, 8907 Wettswil

Architekt Studio Strebel Baggiani GmbH  
Zürichstrasse 84, 8910 Affoltern a.A.  
Telefon 044 399 99 70, info@studiostrebelbaggiani.ch

Venetz & Bochsler Immobilien AG

Planungsphase	Baueingabe	Projektnummer	79
Planinhalt	Grundriss Dachgeschoss	Maßstab	1:150
Plannummer	B_104	Plangröße	ISO A3
Gezeichnet	31.08.23	Druckdatum	05.09.23
Revidiert			

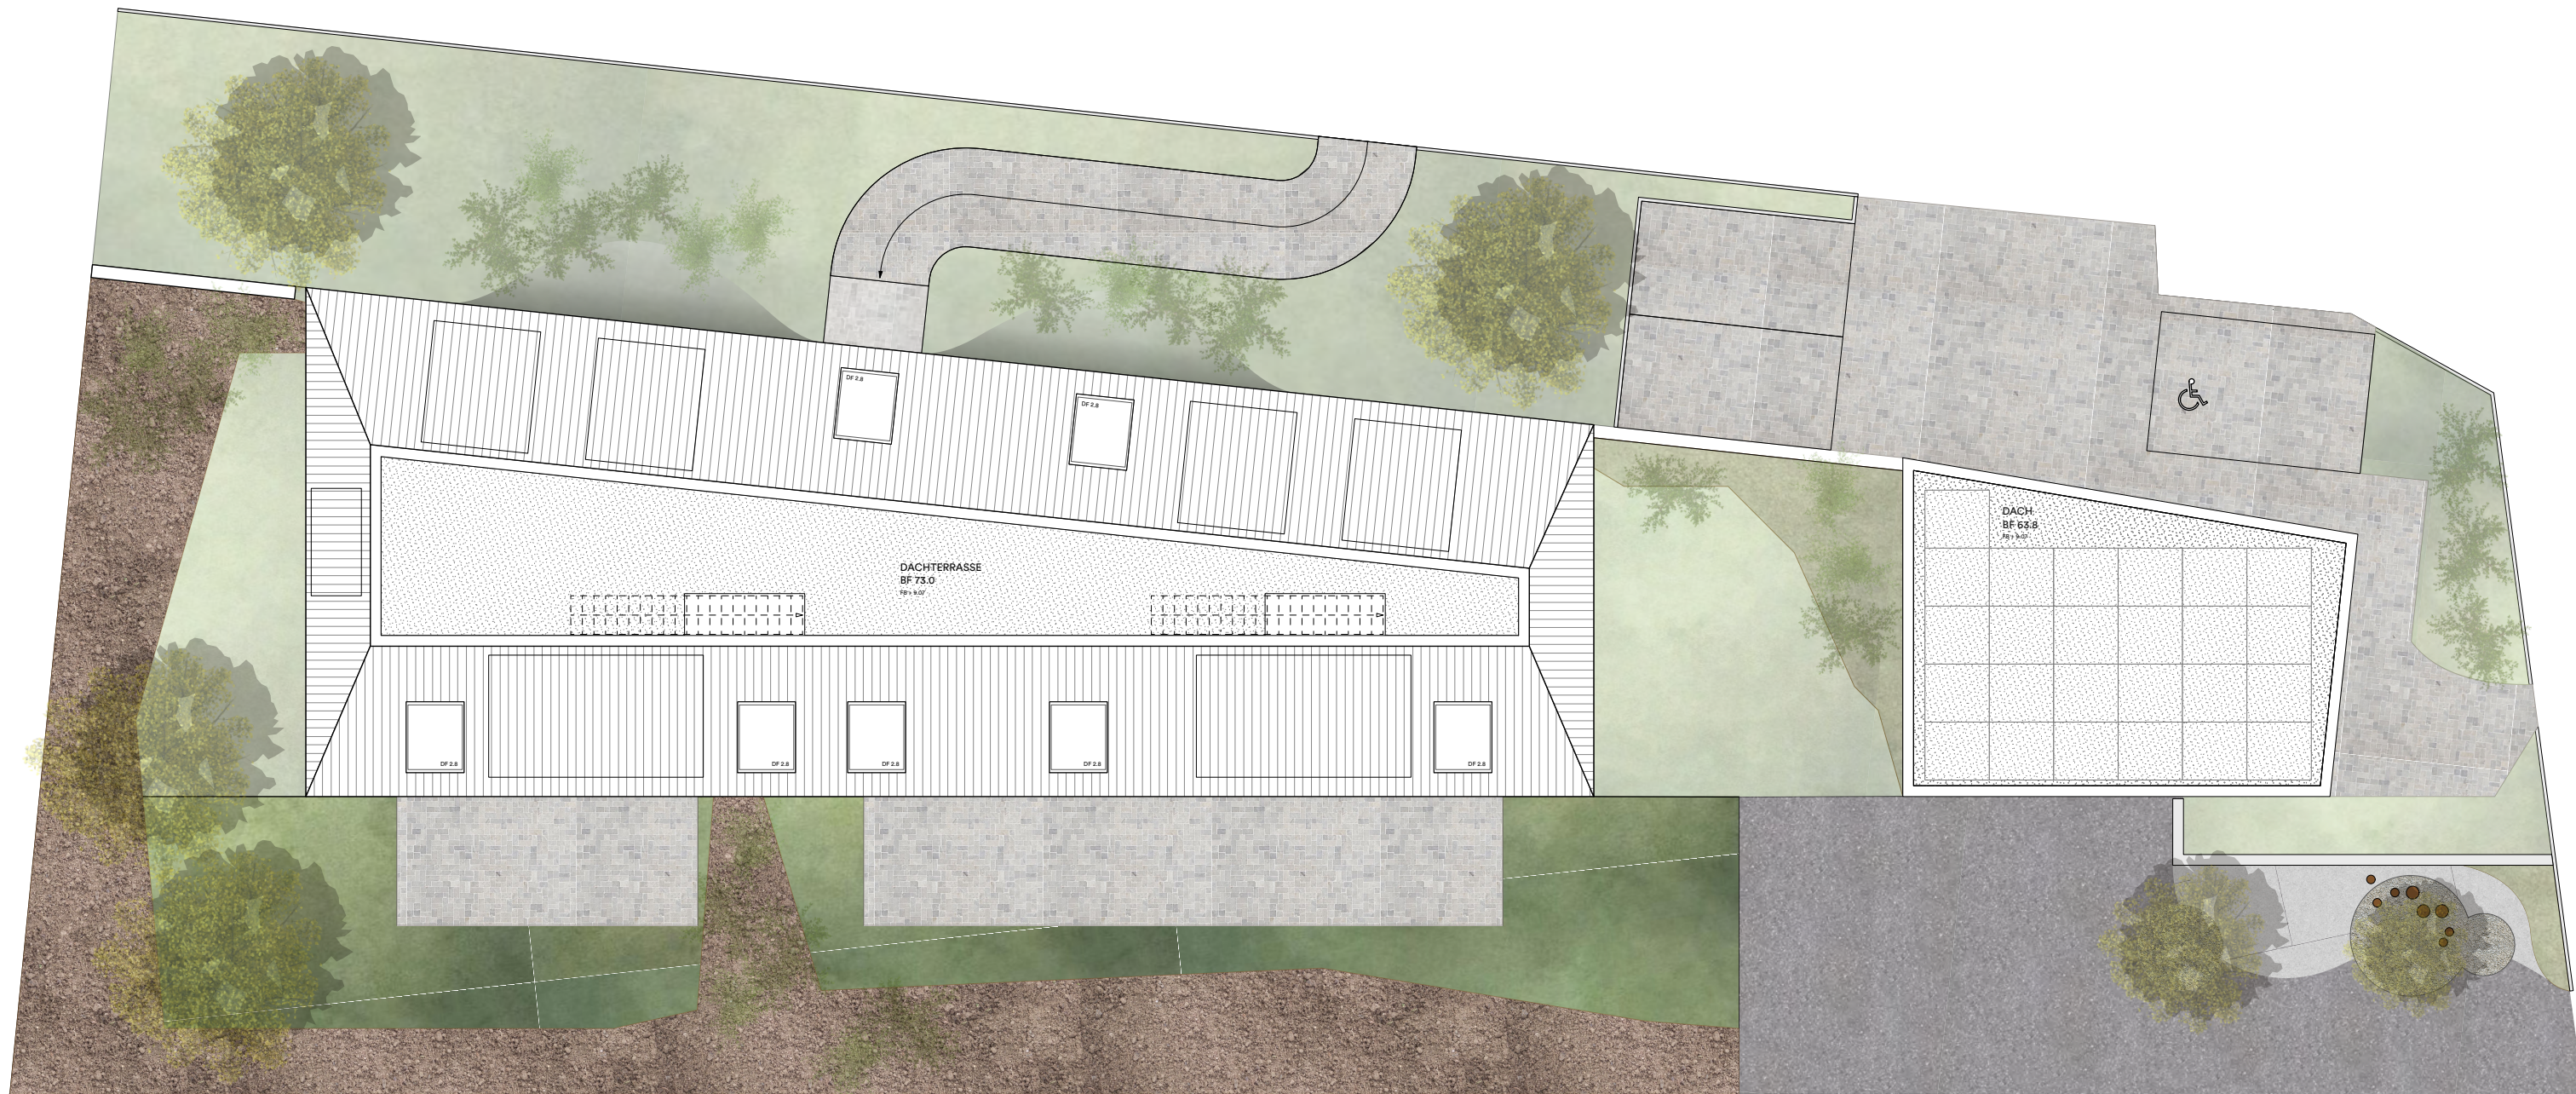

DACHAUFSICHT




studio strebel baggiani

**HIRSCHENPARK**  
Stationsstrasse 38, 8907 Wettswil

Architekt Studio Strebel Baggiani GmbH  
Zürichstrasse 84, 8910 Affoltern a.A.  
Telefon 044 399 99 70, info@studiostrebelbaggiani.ch

Venet & Bochsler Immobilien AG

Planungsphase	Baueingabe	Projektnummer	79
Planinhalt	Grundriss Dachaufsicht	Maßstab	1:150
Plannummer	B_105	Plangröße	ISO A3
Gezeichnet	31.08.23	Druckdatum	05.09.23
Revidiert			

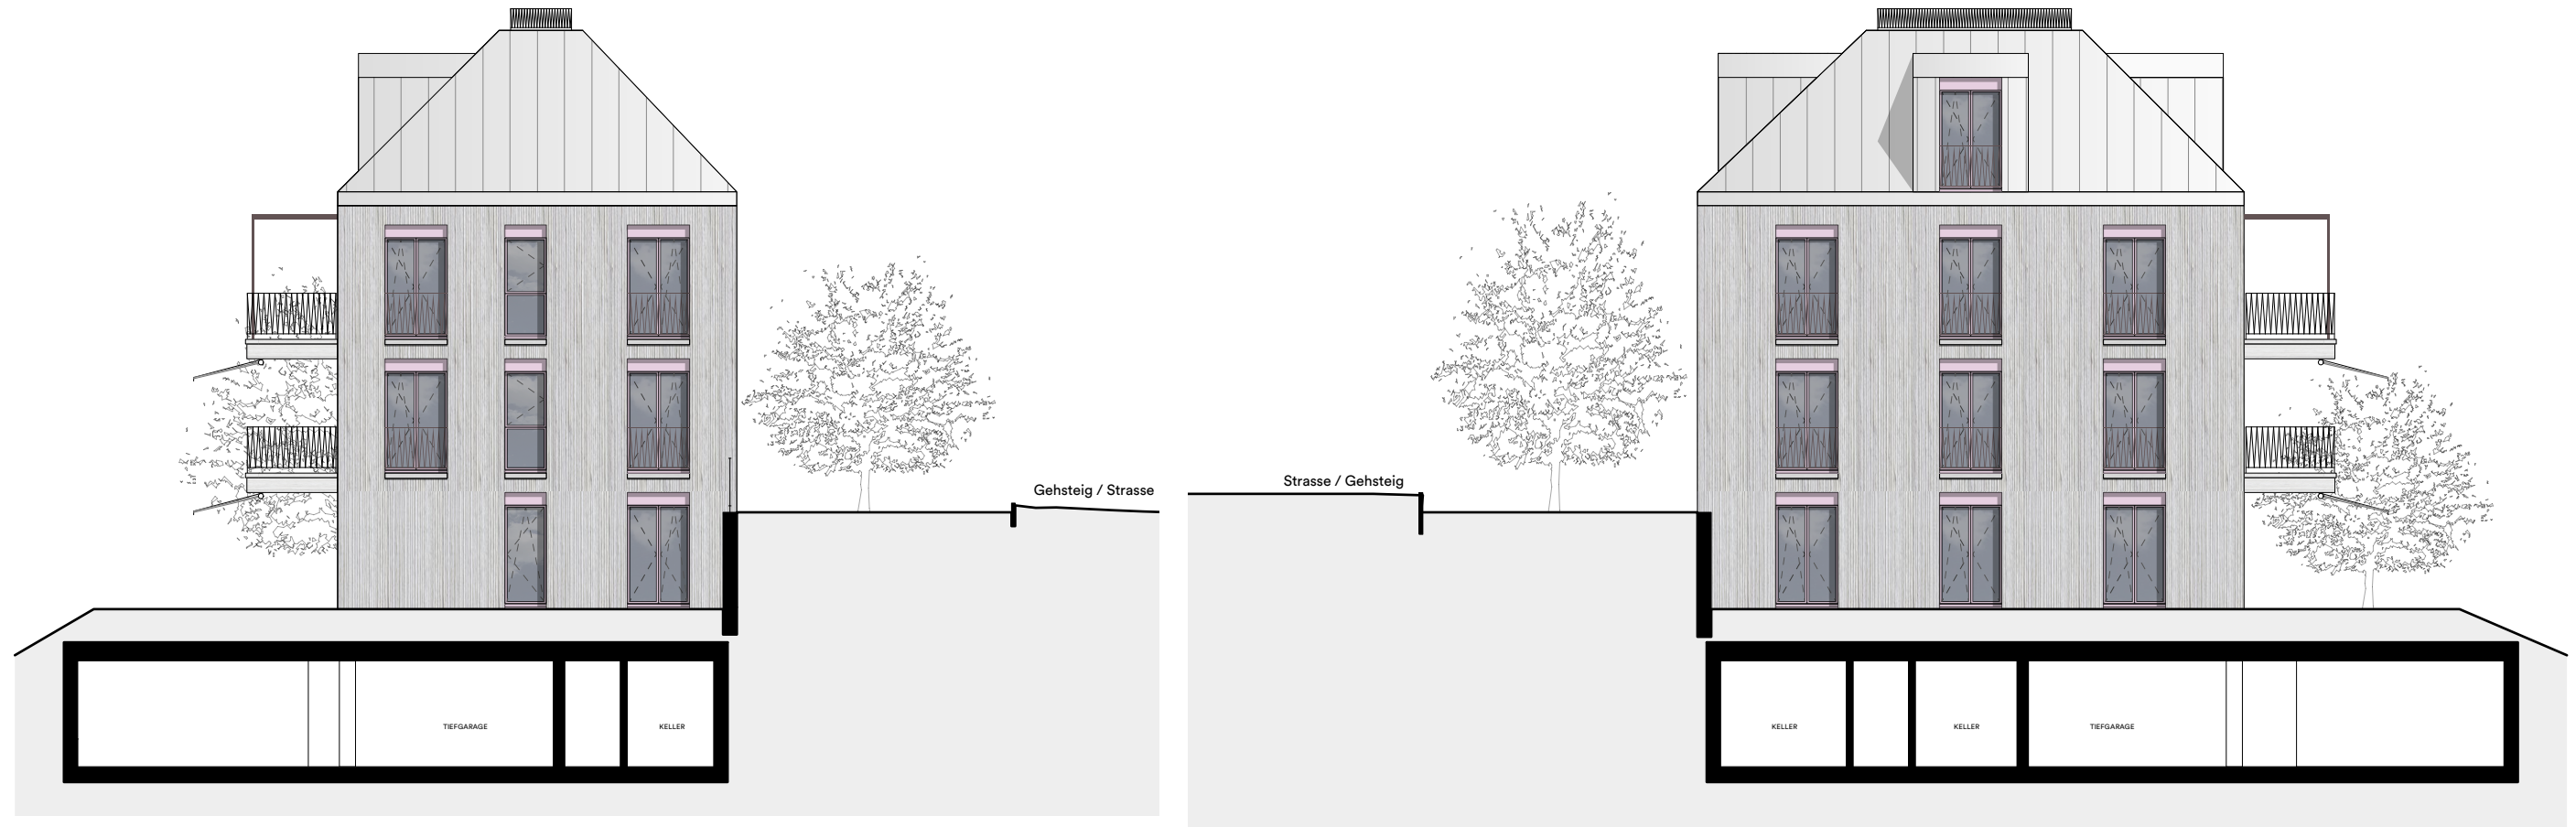

studio **strebel baggiani**

**HIRSCHENPARK**  
Stationsstrasse 38, 8907 Wettswil

Architekt Studio Strebel Baggiani GmbH  
Zürichstrasse 84, 8910 Affoltern a.A.  
Telefon 044 399 99 70, info@studiostreamestrebelsaggiani.ch

Venez & Bochsler Immobilien AG

Planungsphase	Baueingabe	Projektnummer	79
Planinhalt	SO/NW Fassade	Maßstab	1:150
Plannummer	B_110	Plangröße	ISO A3
Gezeichnet	31.08.23	Druckdatum	05.09.23
Revidiert			



studio **strebel baggiani**

## HIRSCHENPARK

Stationsstrasse 38, 8907 Wettswil

Architekt

Studio Strebel Baggiani GmbH  
Zürichstrasse 84, 8910 Affoltern a.A.  
Telefon 044 399 99 70, info@studiostreamestrebelsaggiani.ch

Venetz & Bochsler Immobilien AG

Planungsphase

Baueingabe

Projektnummer

79

Planinhalt

NO Fassade

Maßstab

1:150

Plannummer

B\_111

Plangröße

ISO A3

Gezeichnet

31.08.23

Druckdatum

05.09.23





studio **strebel baggiani**

**HIRSCHENPARK**  
Stationsstrasse 38, 8907 Wettswil

Architekt Studio Strebel Baggiani GmbH  
Zürichstrasse 84, 8910 Affoltern a.A.  
Telefon 044 399 99 70, info@studiosrebelbaggiani.ch

Venetz & Bochsler Immobilien AG

Planungsphase	Baueingabe	Projektnummer	79
Planinhalt	SW Fassade	Maßstab	1:150
Plannummer	B_112	Plangröße	ISO A3
Gezeichnet	31.08.23	Druckdatum	05.09.23
Revidiert			