


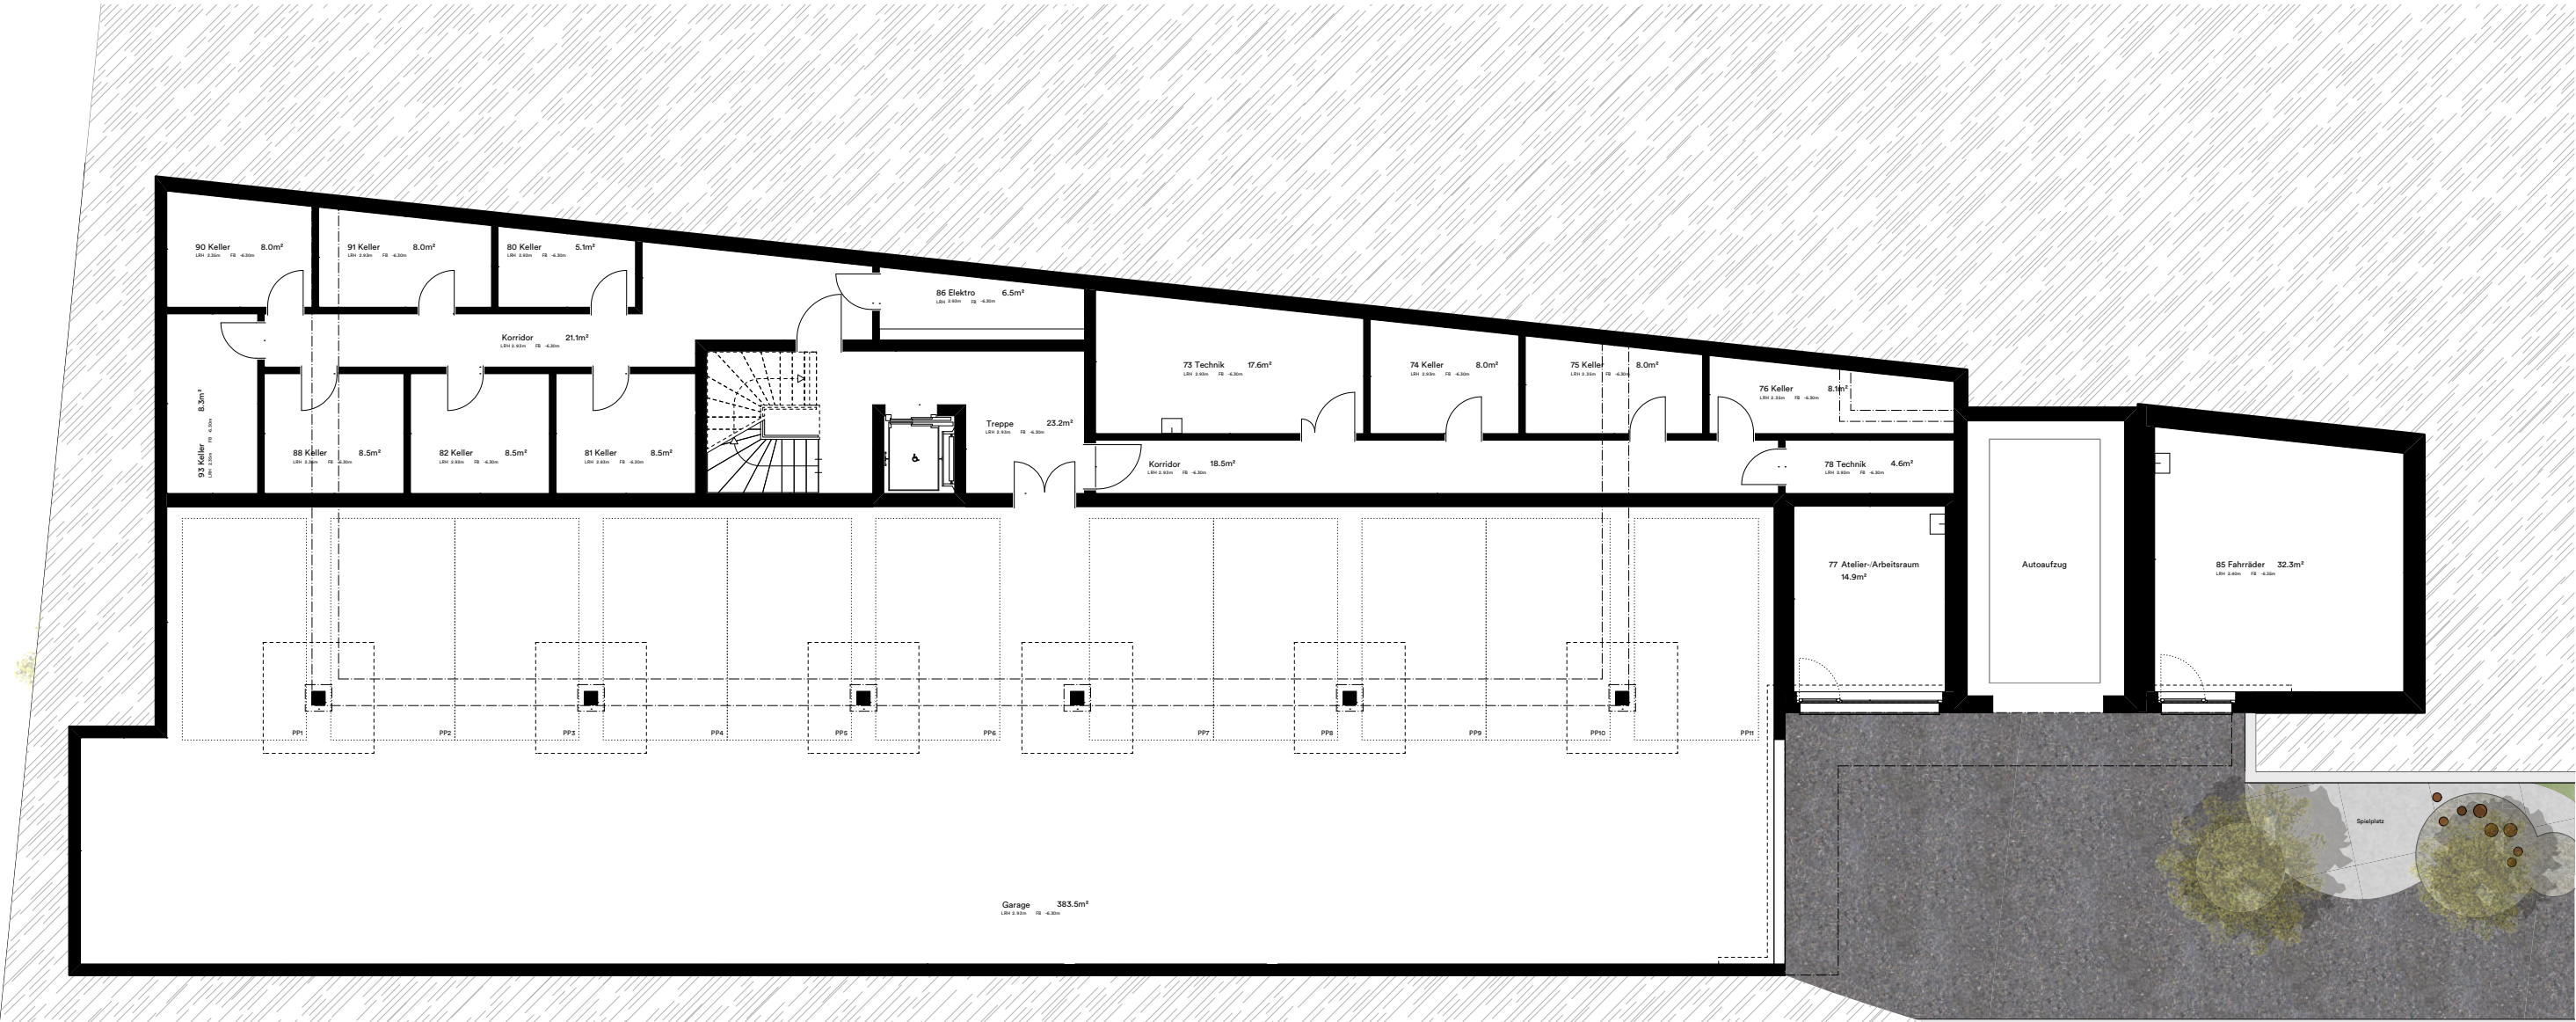

studio strebel baggiani

HIRSCHEN
Stationsstrasse 38, 8907 Wettswil

Architekt	Studio Strebel Baggiani GmbH Zürichstrasse 84, 8910 Affoltern a.A. Telefon 044 399 99 70, info@studiostrebelbaggiani.ch	Venetz & Bochsler Immobilien AG	
Planungsphase	Baueingabe	Projektnummer	79
Planinhalt	Tiefgarage	Maßstab	1:150
Plannummer	B_100	Plangrösse	DIN A3
Gezeichnet	01.09.25		
Revidiert		Druckdatum	01.09.25